

CARTE COMMUNALE

Commune d'OMECOURT

PLAN DE ZONAGE
Echelle: 1/2 000
Etabli en janvier 2010

Légende

- parcellaire cadastral
- bâti
- mare
- limite de fossé

zonage retenu :

- secteur "U", où les constructions sont autorisées
- secteur "N", où les constructions ne sont pas admises, à l'exception de l'adaptation, du changement de destination, de la réfection ou de l'extension des constructions existantes, ou des constructions et des installations nécessaires à des équipements collectifs, à l'exploitation agricole et forestière, et à la mise en valeur des ressources naturelles





Association Départementale pour
l'Aménagement des Structures des
Exploitations Agricoles
rue Frère-Gagne
BP 40463
60 021 BEAUVAIS Cedex
Tél : 03 44 11 44 37
Fax: 03 44 11 44 45
e-mail: a060@cnasea.fr

CARTE COMMUNALE

Commune d'OMECOURT

PLAN DE ZONAGE

Echelle: 1/5 000
Etabli en janvier 2010




Légende

- parcellaire cadastral
- bâti
- mare
- limite de fossé

zonage retenu :

- secteur "U", où les constructions sont autorisées
- secteur "N", où les constructions ne sont pas admises, à l'exception de l'adaptation, du changement de destination, de la réfection ou de l'extension des constructions existantes, ou des constructions et des installations nécessaires à des équipements collectifs, à l'exploitation agricole et forestière, et à la mise en valeur des ressources naturelles

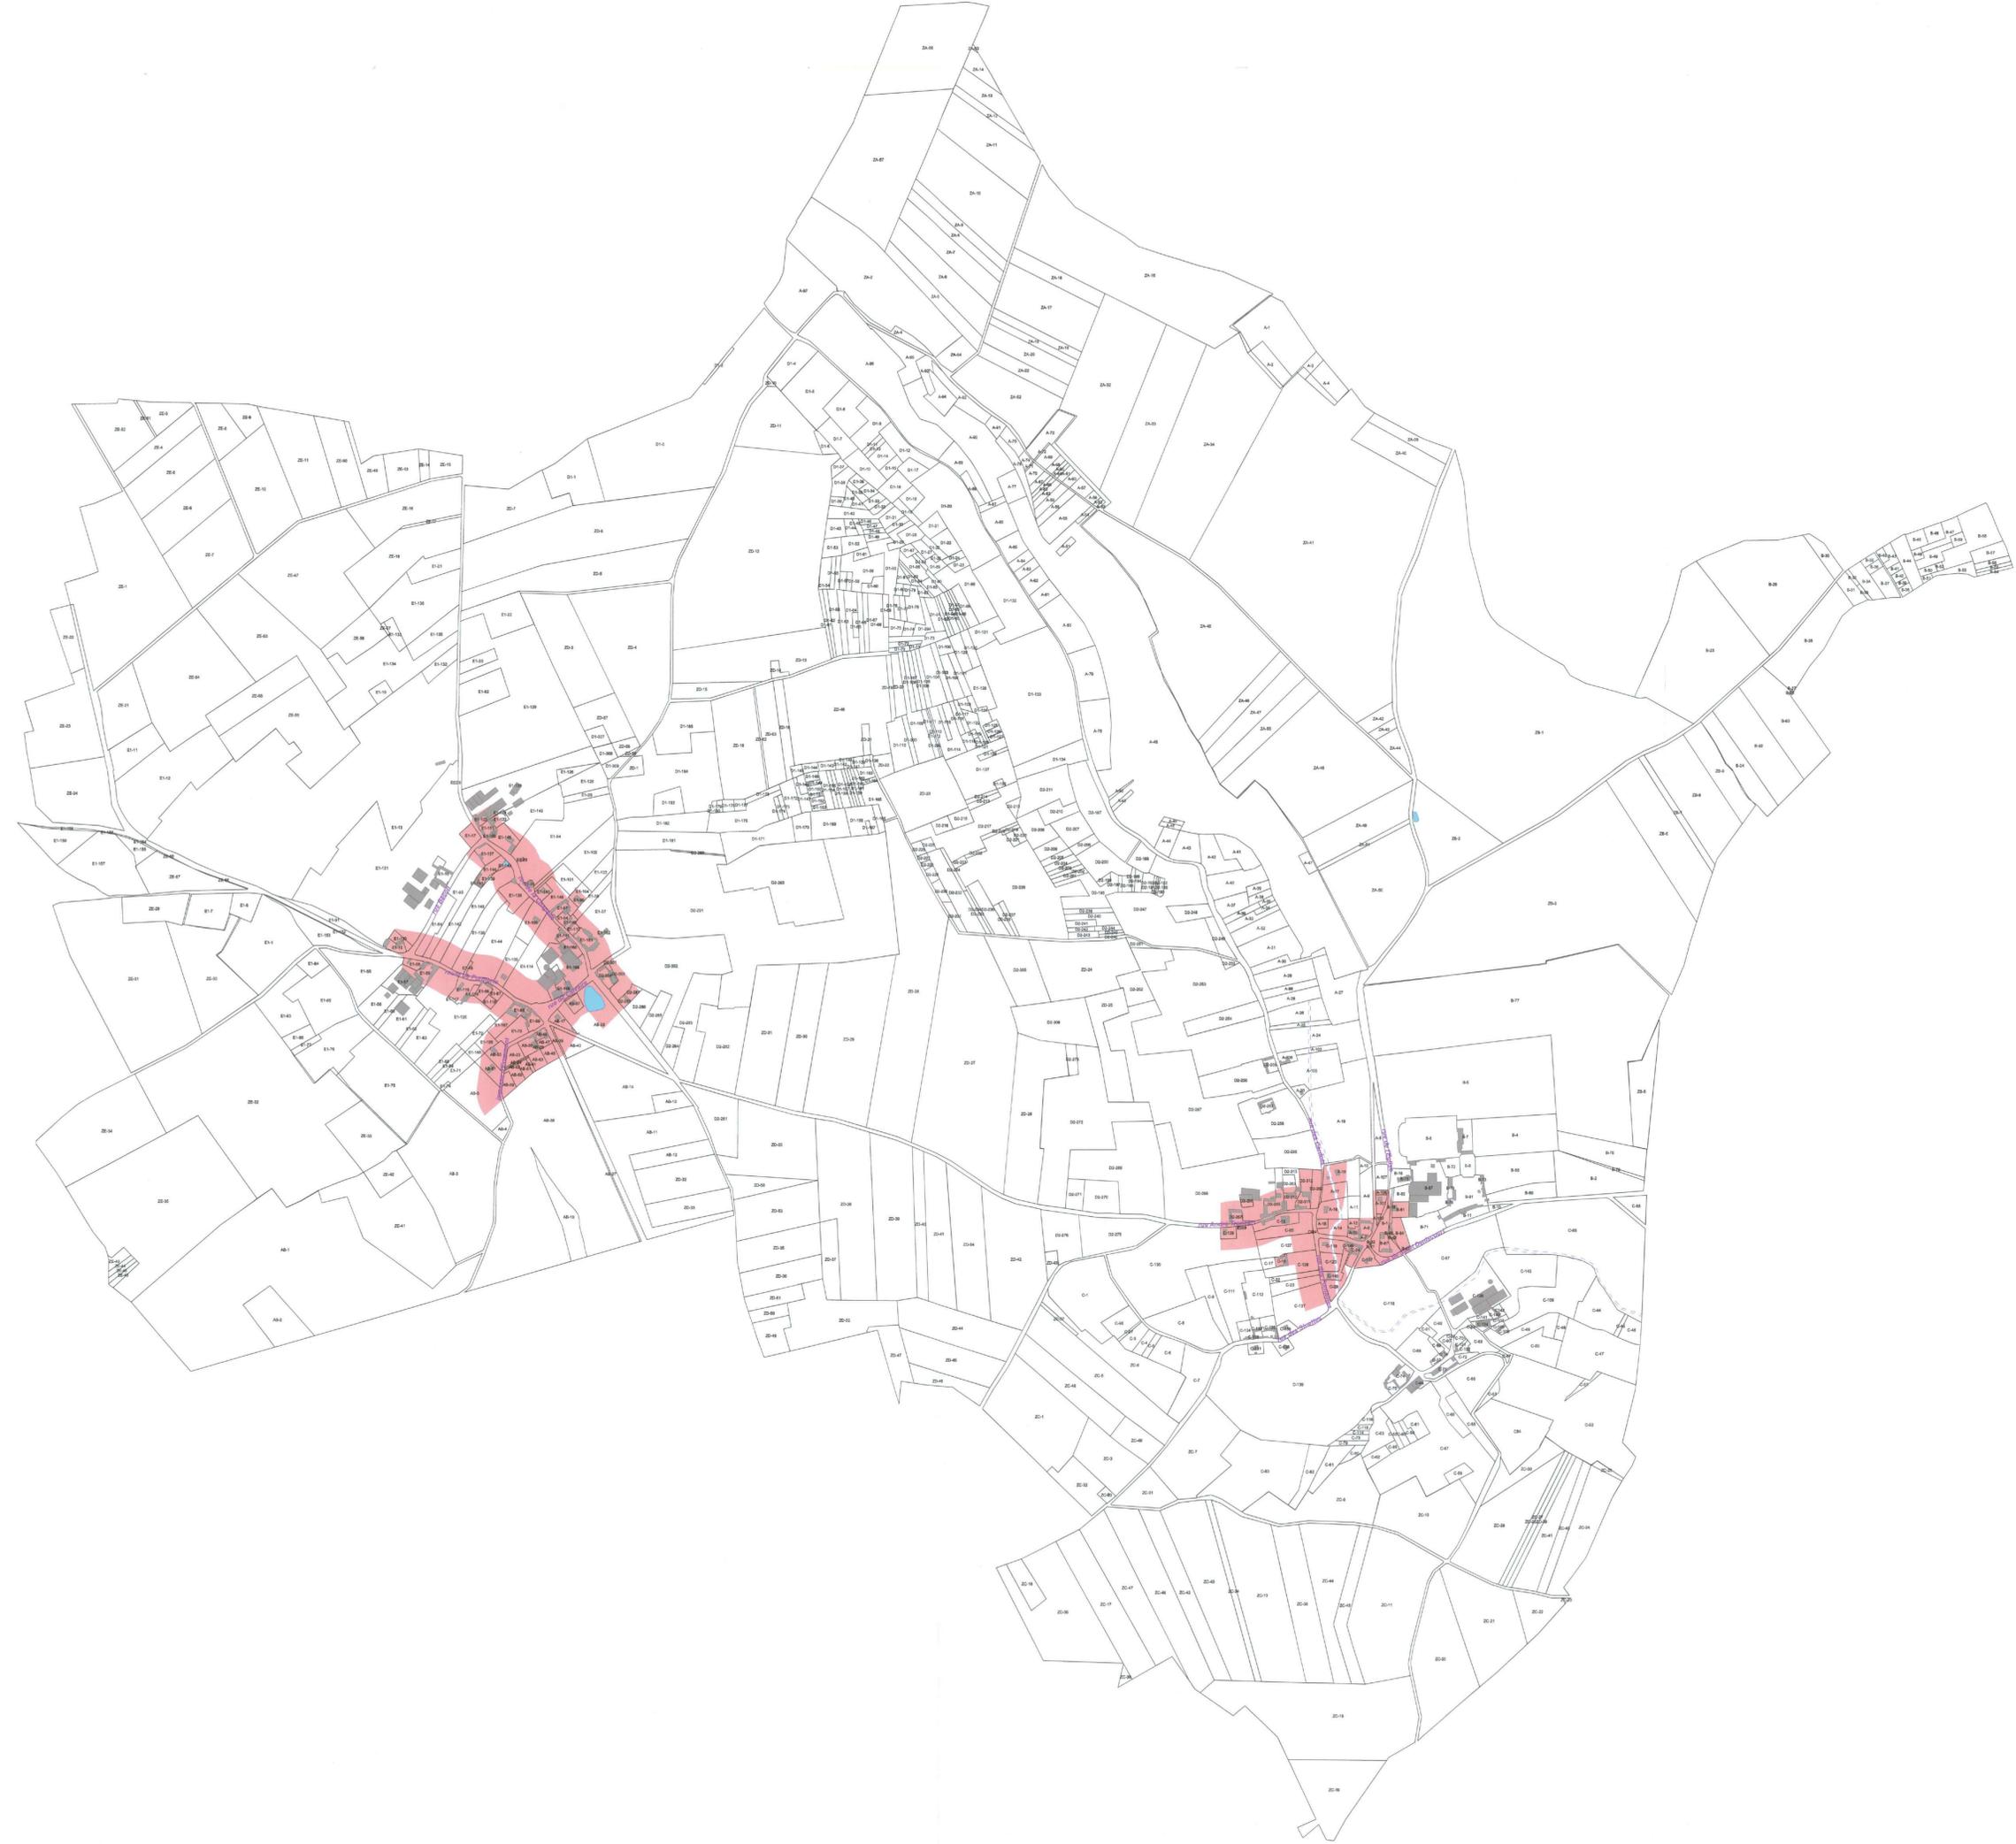

CARTE COMMUNALE
Commune d'OMECOURT

PLAN DES RESEAUX ET CONTRAINTES

Echelle: 1/4 000
Etabli en janvier 2010

informations données à titre indicatif

Légende

- | | |
|--|--|
|  parcelaire cadastral |  bâti agricole |
|  bâti (hors agricole) |  limite de fossé |
|  mare |  Zone Naturelle d'Intérêt Ecologique Faunistique et Floristique (ZNIIEFF) |
- adduction d'eau potable :**
- | | |
|---|---|
|  caséage | réseau AEP : |
|  périmètre immédiat |  200 |
|  périmètre rapproché |  125 à 150 |
|  périmètre éloigné |  60 à 80 |
- défense incendie :**
- | | |
|---|---|
|  PI100 | réseau électrique : |
|  PA |  HTA |
|  RI |  BT |
- zonage retenu :**
- | |
|---|
|  secteur "U", où les constructions sont autorisées |
|---|

