

URBA - SERVICES

CABINET DE CONSEILS EN URBANISME

83, rue de Tilloy, BP 401 – 60004 BEAUVAIS CEDEX
Téléphone : 03.44.45.17.57
Fax : 03.44.45.04.25

Commune de HERICOURT SUR THERAIN

CARTE COMMUNALE

APPROBATION


Vu pour être annexé à la
délibération en date du :
11 OCT. 2007

2

DOCUMENTS GRAPHIQUES

LEGENDE

- Limite communale
- ■ ■ ■ Limite de zone
- U** Zone dans laquelle les constructions sont autorisées (article R.124-3° du Code de l'Urbanisme)
- N** Zone dans laquelle les constructions ne sont pas autorisées à l'exception de celles visées à l'article R.124-3° du Code de l'Urbanisme
- 75 m — Secteur dans lequel les constructions sont interdites au titre de l'article L.111-1-4° du Code de l'Urbanisme (75 m de part et d'autre de l'axe de la RD 133)
- 35 m — Marge de recul inconstructible au titre de l'article R.111-5° du Code de l'Urbanisme (35 m de part et d'autre de l'axe de la RD 133)

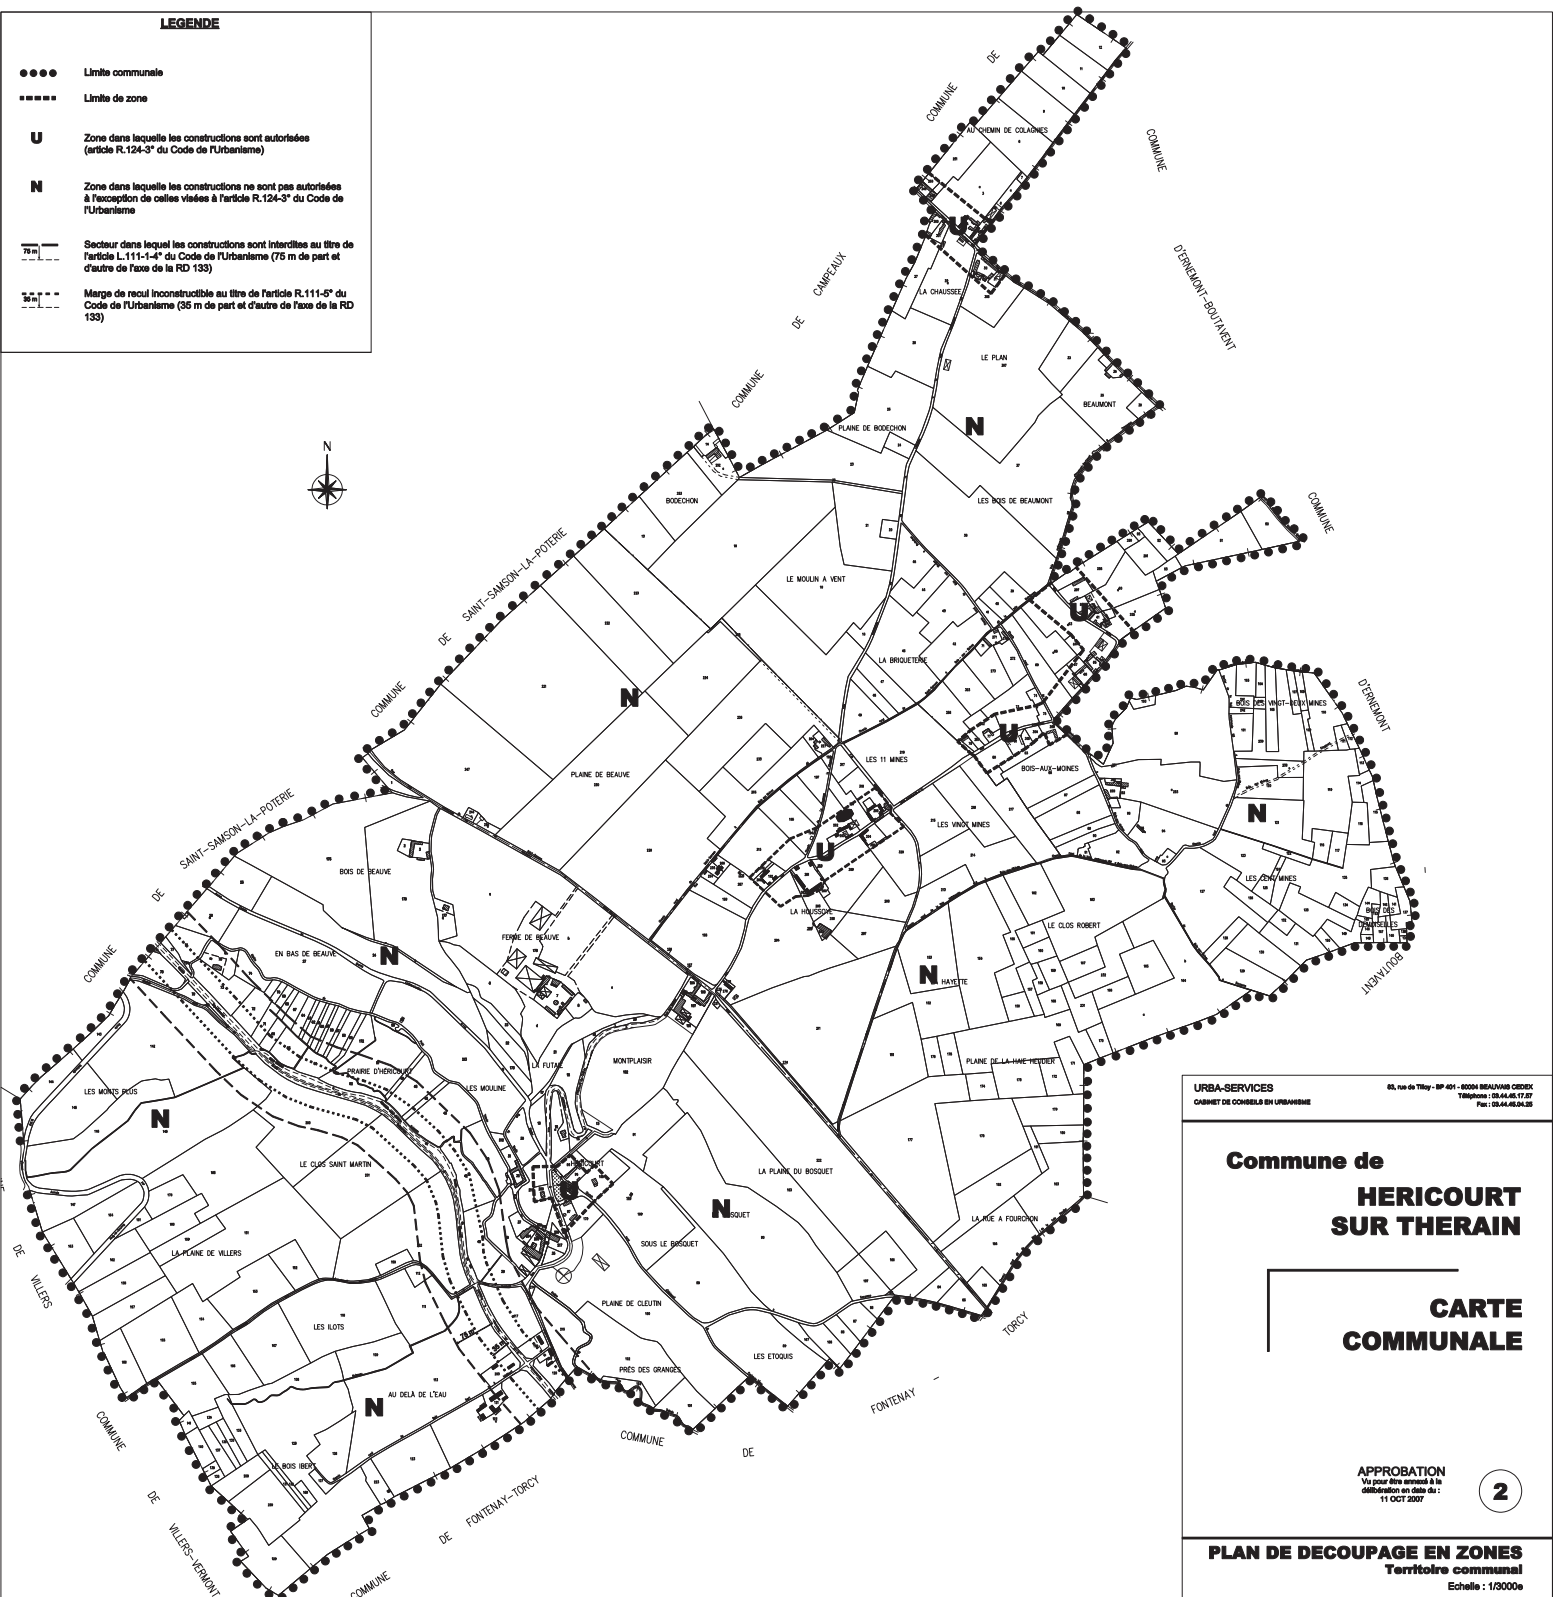

URBA-SERVICES 85, rue de Tilly - BP 401 - 60006 BEAUVALLON CEDEX Téléphone : 03.44.46.17.07 Fax : 03.44.46.04.28

Commune de HERICOURT SUR THERAIN

CARTE COMMUNALE

APPROBATION Vu pour être annexé à la délibération en date du : 11 OCT 2007

2

PLAN DE DECOUPAGE EN ZONES
Territoire communal
Echelle : 1/3000e