

VOIR PARTIE CENTRALE A L'ECHELLE 1 / 2000ème - PLAN B

LEGENDE
SN Secteur Naturel

COMMUNE DE LA NEUVILLE SUR OUDEUIL

ELABORATION DE LA CARTE COMMUNALE


2

2ème APPROBATION

Vu pour être annexé à la délibération du conseil municipal en date du 27 Mai 2010 approuvant la carte communale.
 Le Maire,

PLAN DE ZONAGE

PLAN A - Echelle 1 / 5 000ème

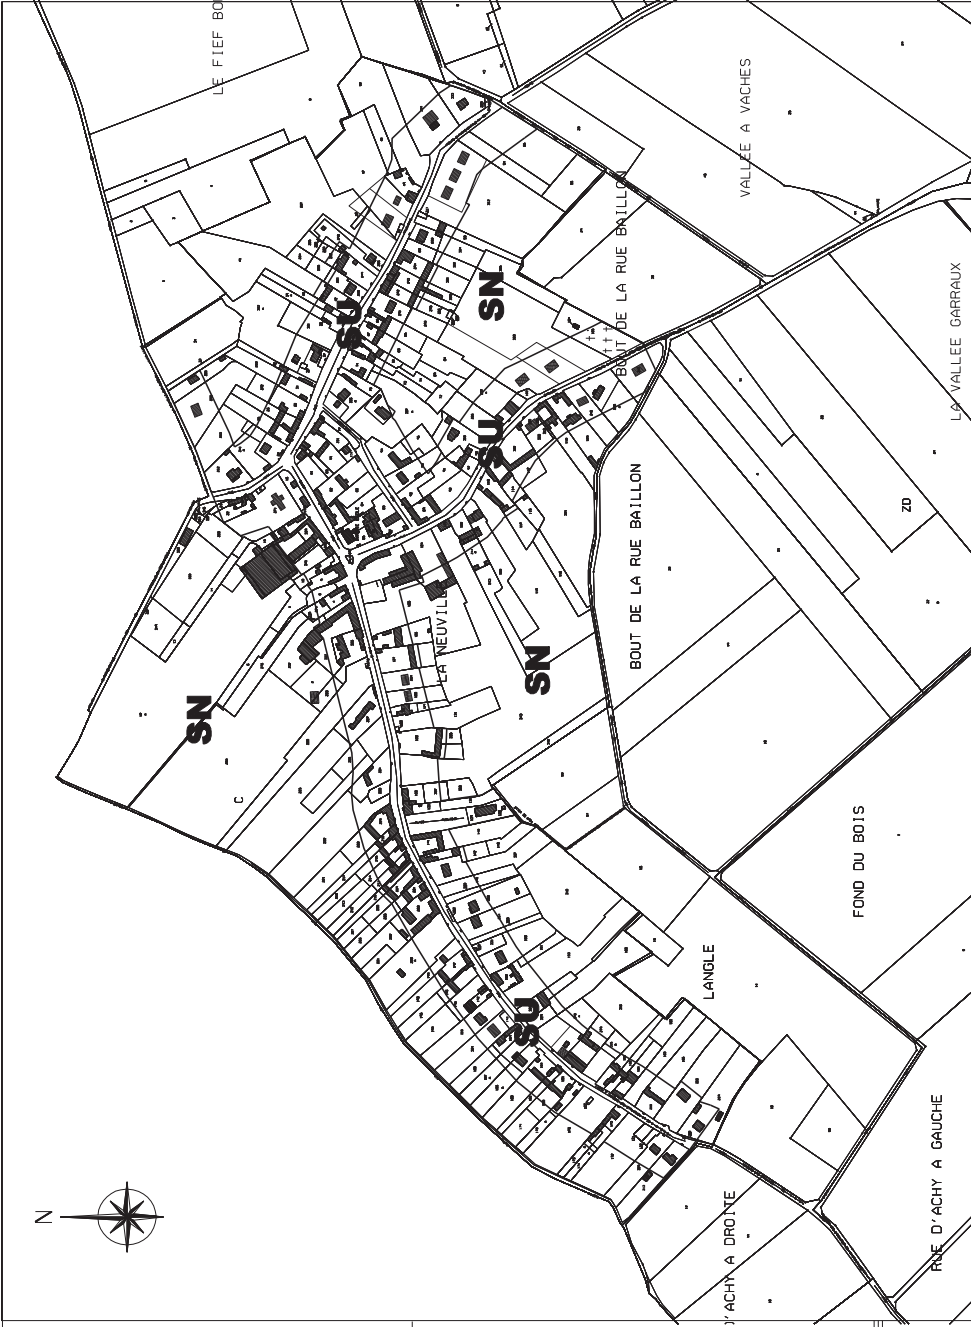

LEGENDE

SU Secteur Urbanisé et constructible

SN Secteur Naturel

**COMMUNE DE LA NEUVILLE
SUR OUDEUIL**

ELABORATION DE LA
CARTE COMMUNALE

2

2ème APPROBATION

Vo pour des renseignements et la détermination du
conseil municipal en date du 27 Mai 2010
approuvant la carte communale,
le Maire,

PLAN DE ZONAGE

PLAN B - Echelle 1 / 2 000ème

Geoparsa

Bureaux et Concessions en urbanisme
11 rue Pasteur - B.P. 1 - 75000 BLANCY SUR SEINE
Tél : 01 47 71 11 34
Mail : contact@geoparsa.fr