



COMMUNE DE VILLERS SUR BONNIERES

ELABORATION DE LA CARTE COMMUNALE

2

Vu pour être annexé à la délibération du conseil municipal en date du 17 Juin 2011 approuvant la carte communale.

Le Maire,

APPROBATION


PLAN DE ZONAGE

PLAN A - Echelle 1 / 5 000ème

Espac'urba
Etudes et Conseils en urbanisme
11 rue Pasteur - B.P.4 - 76340 BLANGY SUR BRESLE
Tél : 02 32 97 11 91 - Fax : 02 32 97 12 54
Email : courriel@espacurba.fr



LEGENDE
SN Secteur Naturel

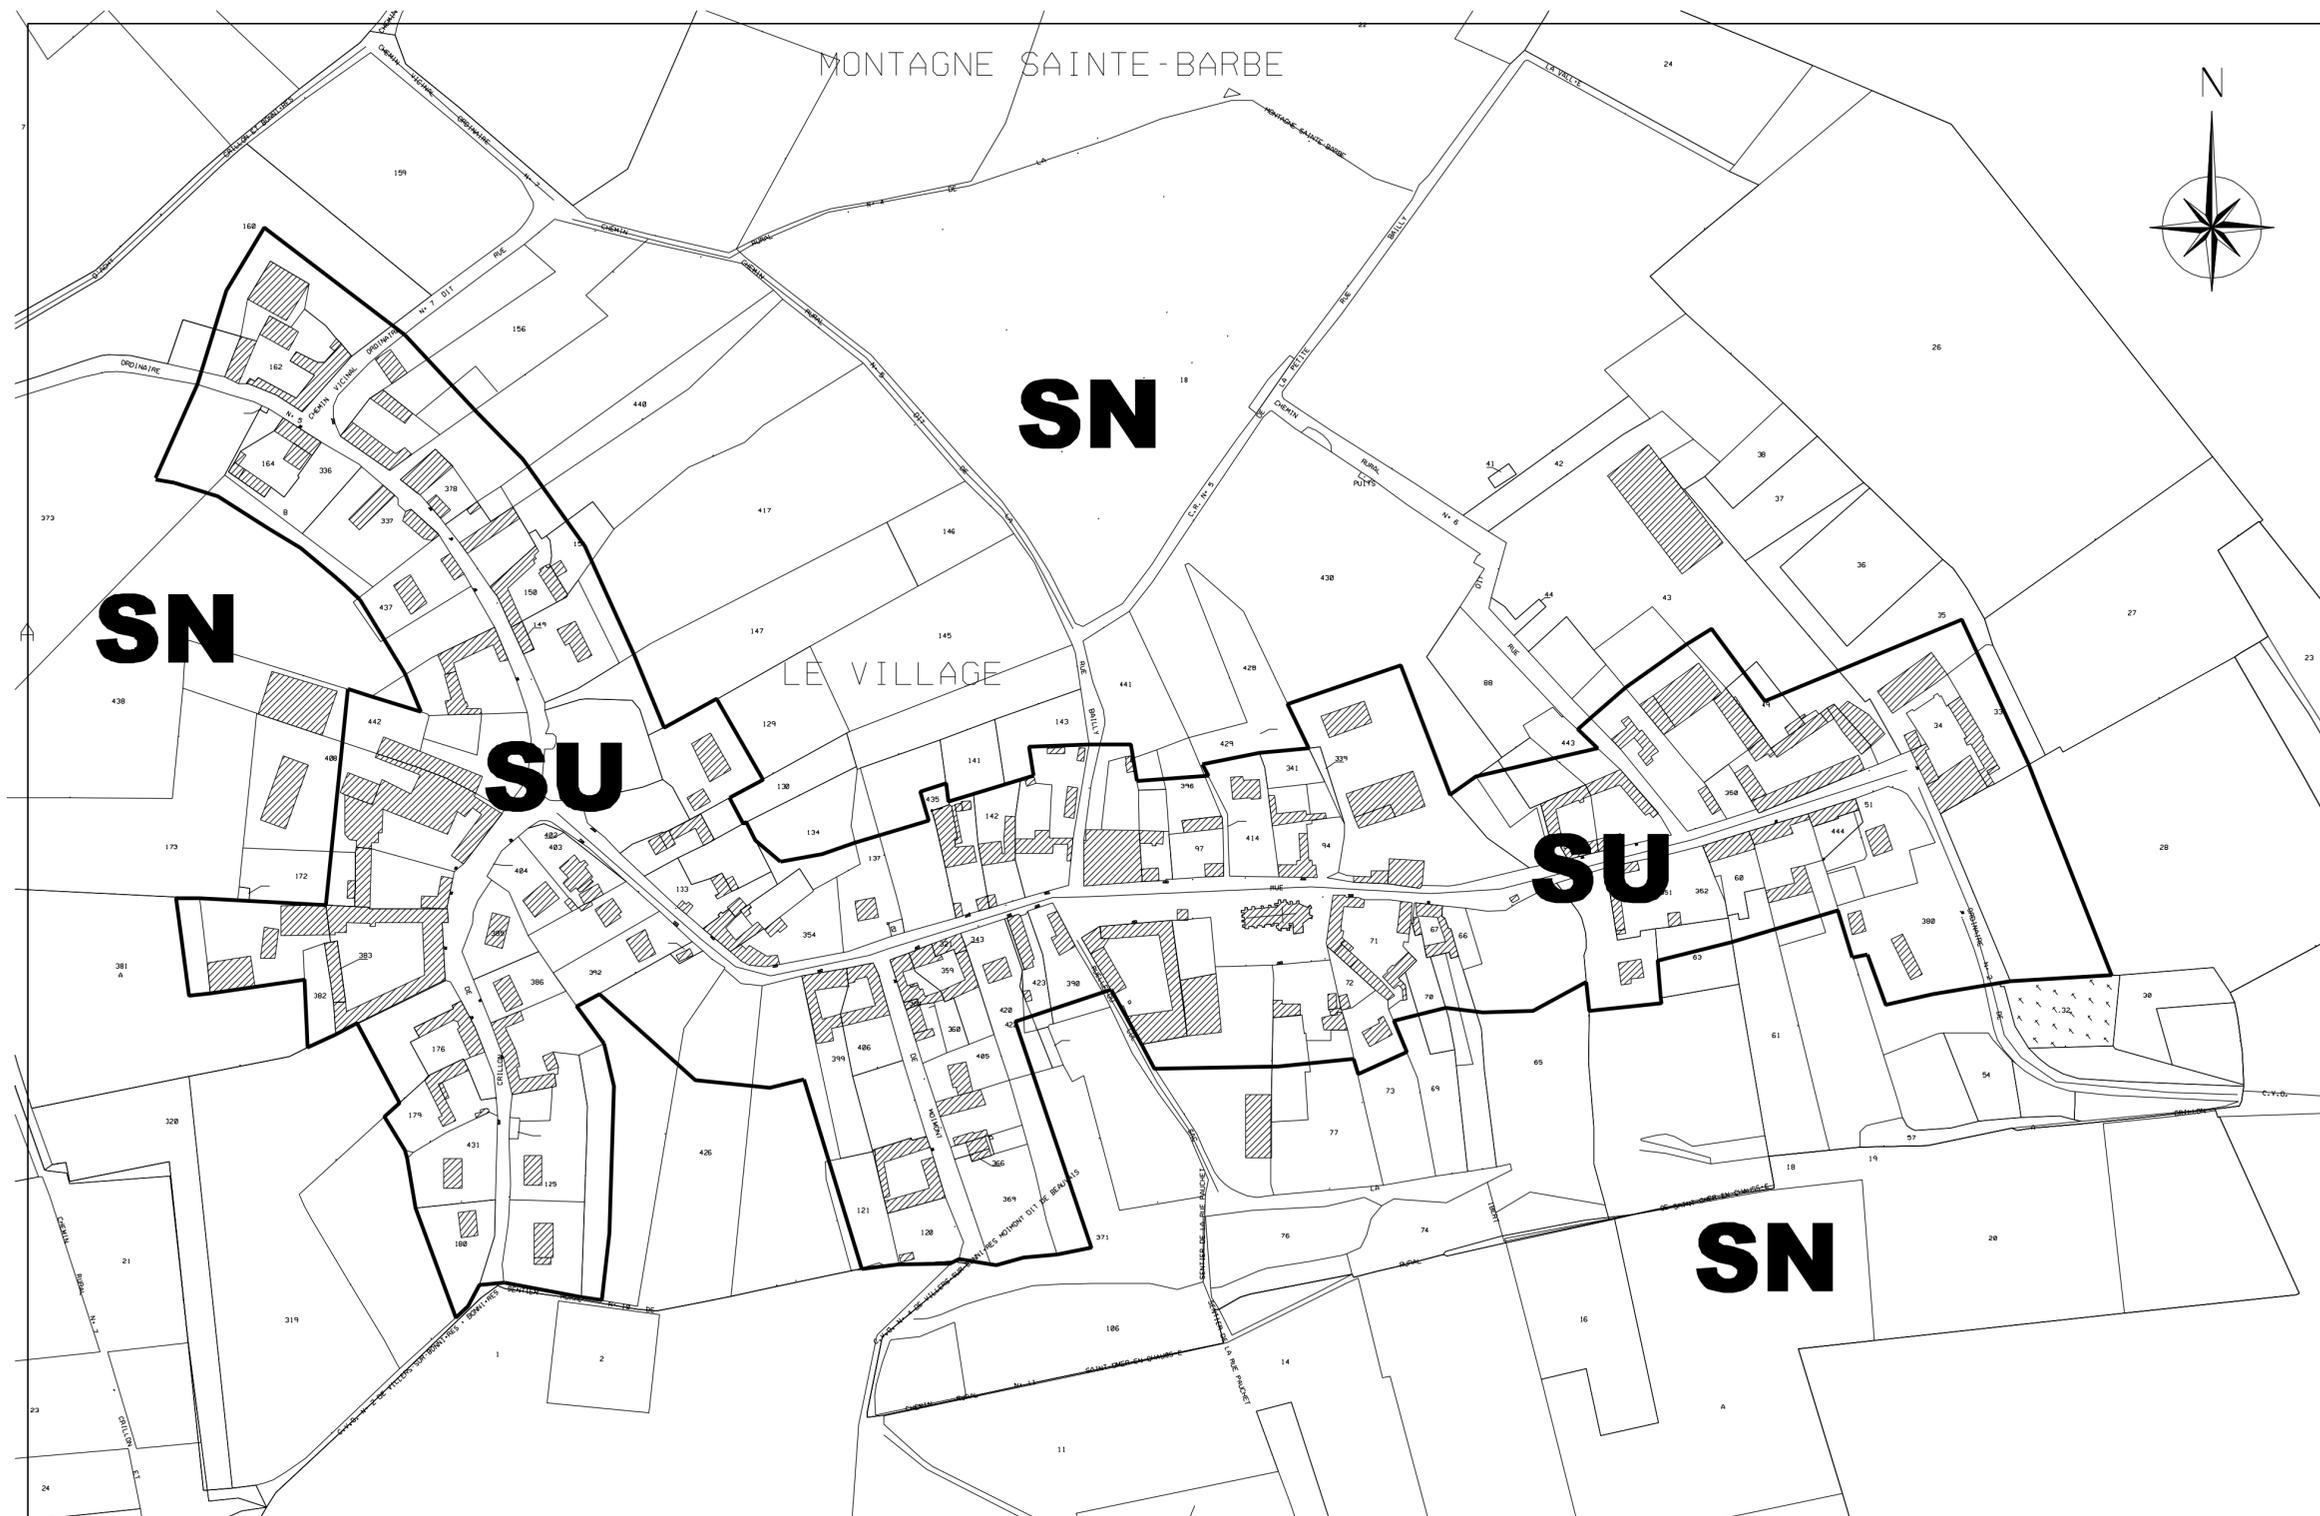

LEGENDE
SU Secteur Urbanisé et constructible
SN Secteur Naturel

**COMMUNE DE
 VILLERS SUR BONNIERES**

**ELABORATION DE LA
 CARTE COMMUNALE**

Vu pour être annexé à la délibération du conseil municipal en date du 17 Juin 2011 approuvant la carte communale.

2

Le Maire,

APPROBATION

PLAN DE ZONAGE

PLAN B - Echelle 1 / 2 000ème

Espac'urba
 Etudes et Conseils en urbanisme
 11 rue Pasteur - B.P.4 - 76340 BLANGY SUR BRESLE
 Tél : 02 32 97 11 91 - Fax : 02 32 97 12 54
 Email : courriel@espacurba.fr